



Préfecture du Lot
Communauté de Communes du
Pays de Lalbenque-Limogne
Commune d'Aujols



PLAN LOCAL D'URBANISME

Approuvé par délibération du conseil municipal le 29 novembre 2004

MODIFICATION SIMPLIFIÉE N°2

Extraits cartographiques avant/après

Version de travail – Notification aux Personnes Publiques Associées – 19 mai 2020

MODIFICATION SIMPLIFIÉE n°2


Approuvée le :

Exécutoire le :

VISA

Date :


Le Président, Jacques POUGET

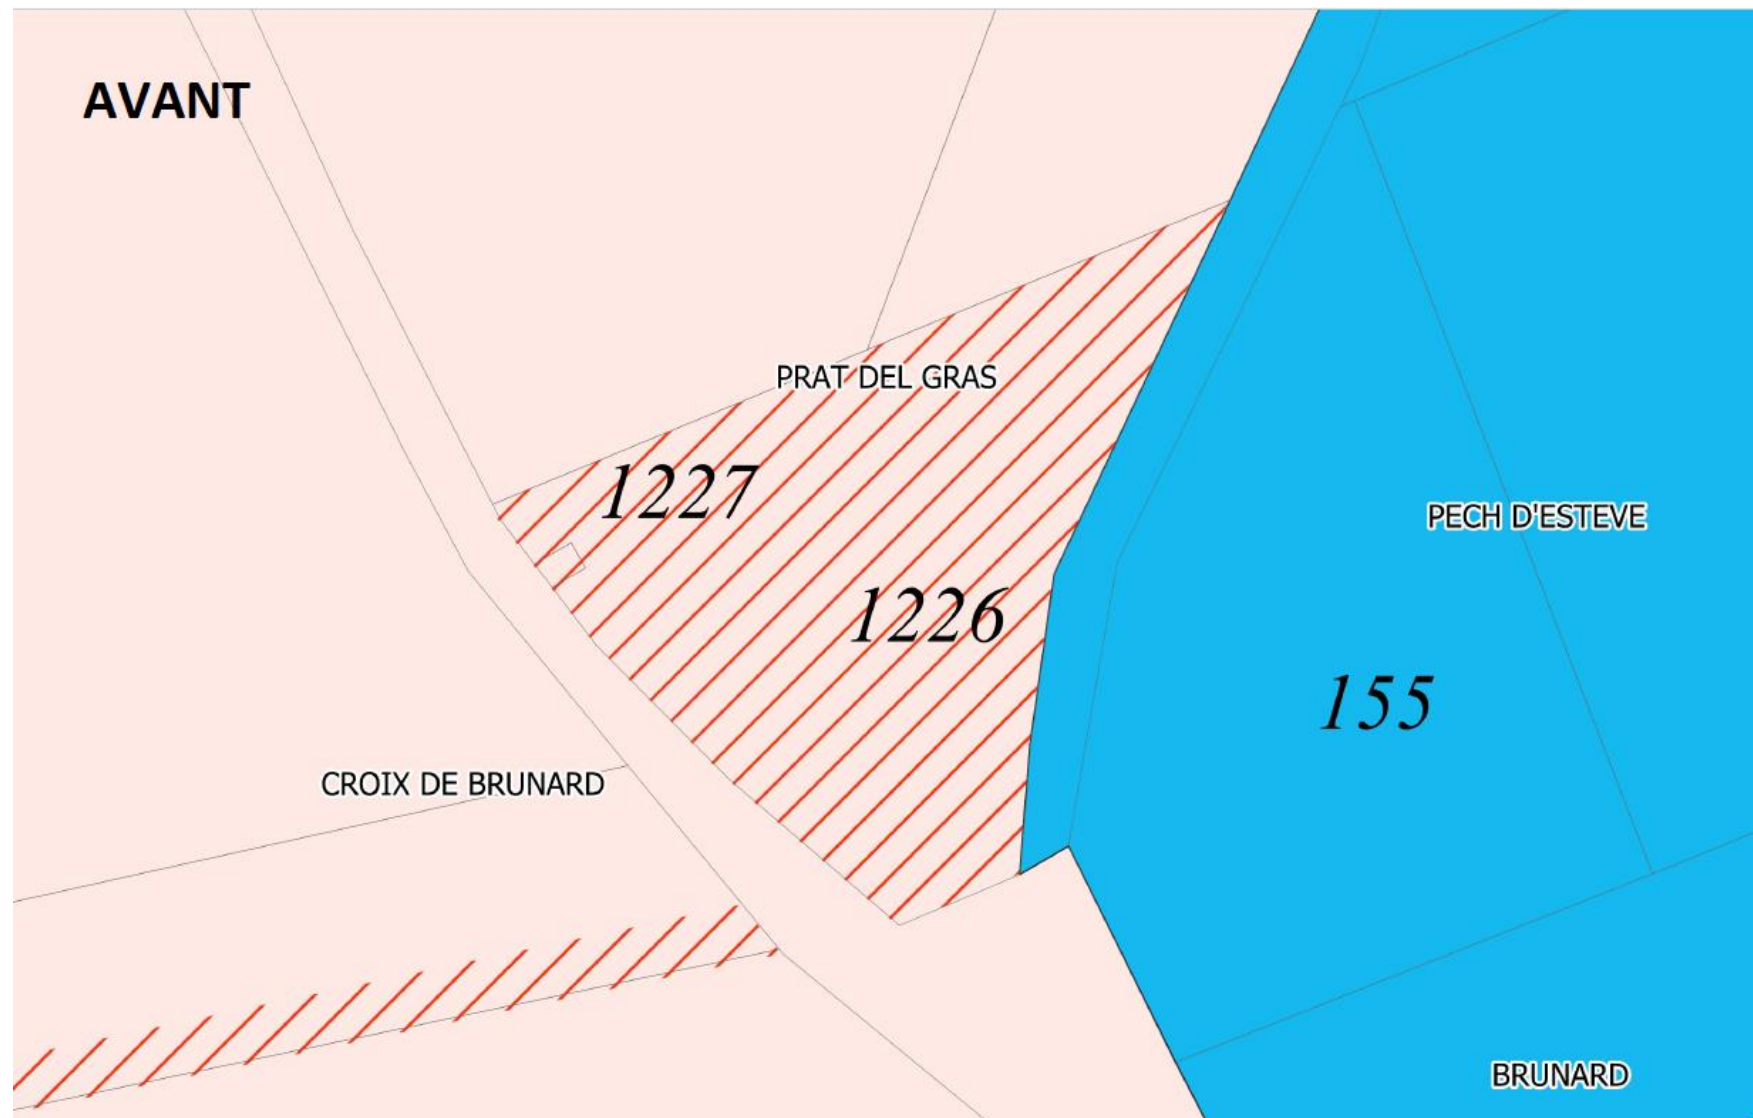

Zone AU (à urbaniser)

Zone N (Naturelle)

Emplacement réservé

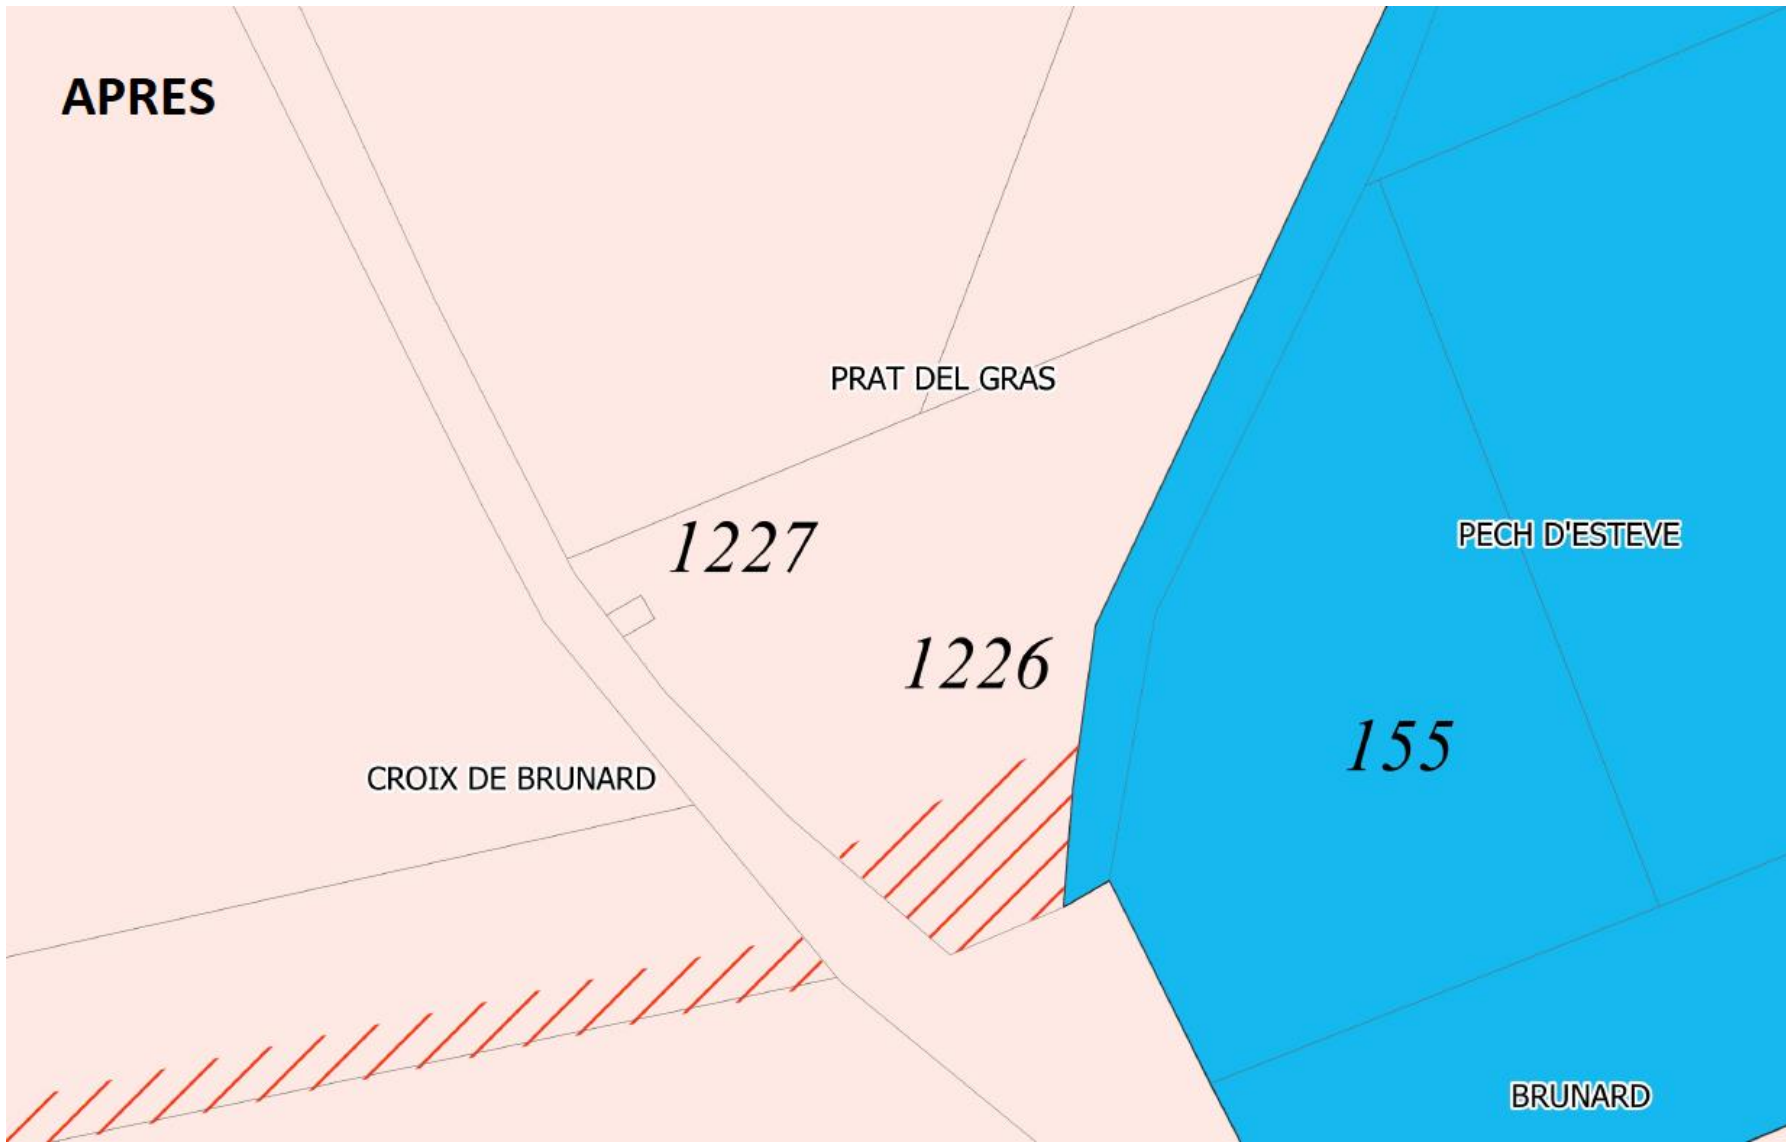

Zone AU (à urbaniser) Zone N (Naturelle) Emplacement réservé